


**СХЕМА РАСПОЛОЖЕНИЯ ЗЕМЕЛЬНОГО УЧАСТКА ИЛИ ЗЕМЕЛЬНЫХ УЧАСТКОВ
НА КАДАСТРОВОМ ПЛАНЕ ТЕРРИТОРИИ**

| Условный номер земельного участка | | |
|---|---------------|---|
| Площадь земельного участка: <u>188598 кв.м.</u> | | |
| Обозначение характерных точек границ | Координаты, м | |
| | X | Y |
| 1 | 2 | 3 |

Продолжение см. на обратной стороне

Местоположение: примерно в 25м по направлению на северо-восток от ориентира, местоположение: Ростовская область, Семикаракорский район, ст-ца Кочетовская

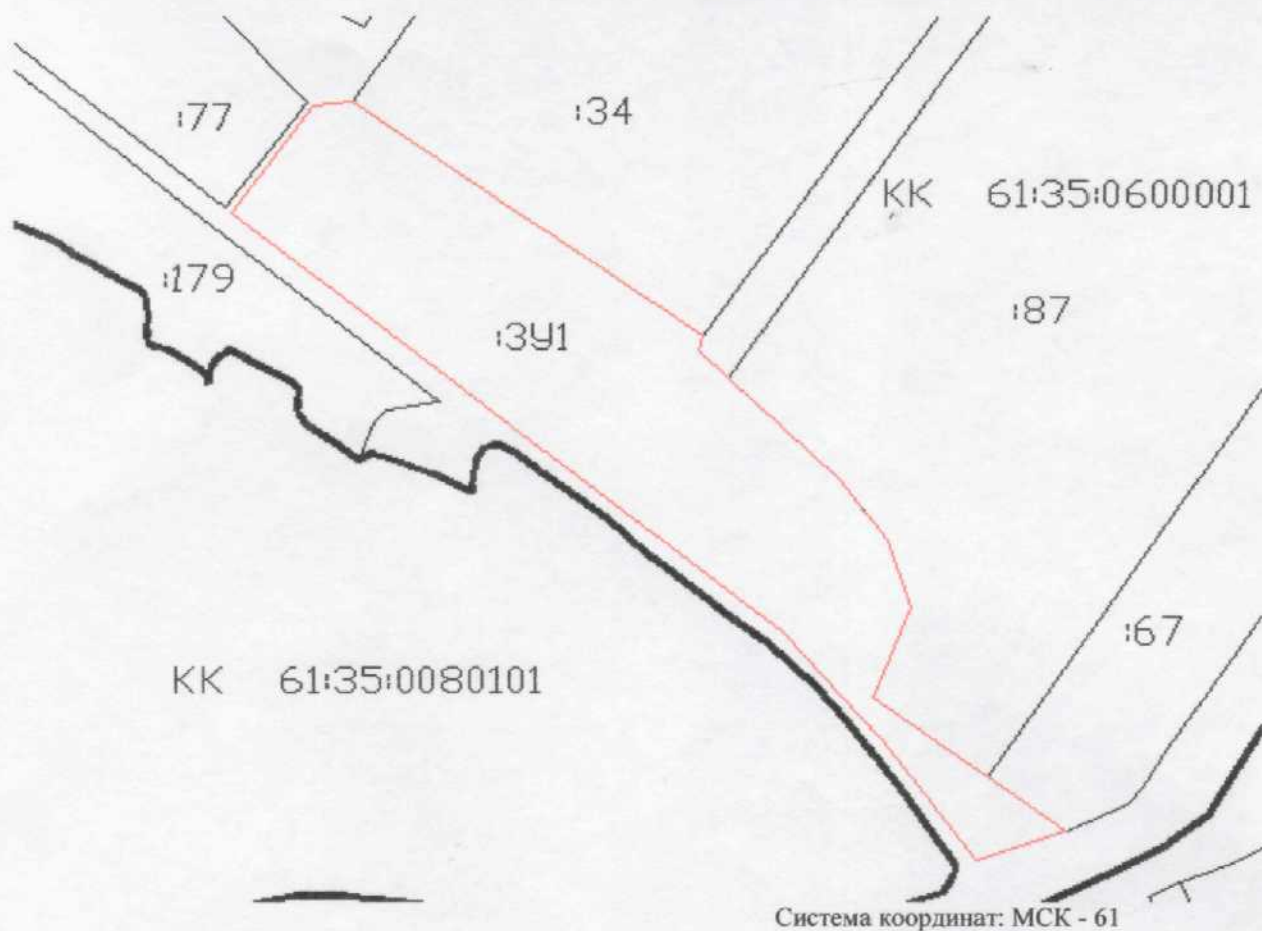

Масштаб 1: 5000

Условные обозначения:

- | | |
|--|--|
| | - граница образуемого земельного участка |
| | - обозначение характерной точки границы образуемого земельного участка |
| | - обозначение образуемого земельного участка |
| | - граница кадастрового квартала |
| | - обозначение уточненного земельного участка |

| Условный номер земельного участка: | | |
|---|---------------|------------|
| Площадь земельного участка: <u>188598 кв.м.</u> | | |
| Обозначение характерных точек границ | Координаты, м | |
| | X | Y |
| 1 | 2 | 3 |
| 1 | 461442,44 | 2290337,63 |
| 2 | 461449,03 | 2290381,30 |
| 3 | 461175,44 | 2290785,16 |
| 4 | 461157,49 | 2290779,18 |
| 5 | 461125,08 | 2290814,99 |
| 6 | 461007,67 | 2290939,89 |
| 7 | 460935,66 | 2290998,05 |
| 8 | 460857,18 | 2291023,31 |
| 9 | 460752,79 | 2290980,29 |
| 10 | 460659,10 | 2291111,03 |
| 11 | 460660,44 | 2291111,97 |
| 12 | 460595,40 | 2291203,02 |
| 13 | 460562,68 | 2291098,93 |
| 14 | 460704,68 | 2290991,07 |
| 15 | 460828,53 | 2290876,67 |
| 16 | 461319,38 | 2290243,05 |